




ANEXO 2. TOPOLOGIA Y UBICACIONES PRELIMINARES SOLUCION CCTV



SOLUCION ESPERADA

- Cableado Estructurado 100% Cobre para instalación de Tecnología IP
- Cámaras IP Adecuadas para cada tipo de espacio según sus condiciones de iluminación y área de cobertura.
- Cámaras Instaladas a alturas seguras con soporte que permitan mejorar el rango de visión.
- Ubicación adecuada de sistema de videoporteros.
- Administración Centralizada y visualización adecuada en cuarto de monitoreo.

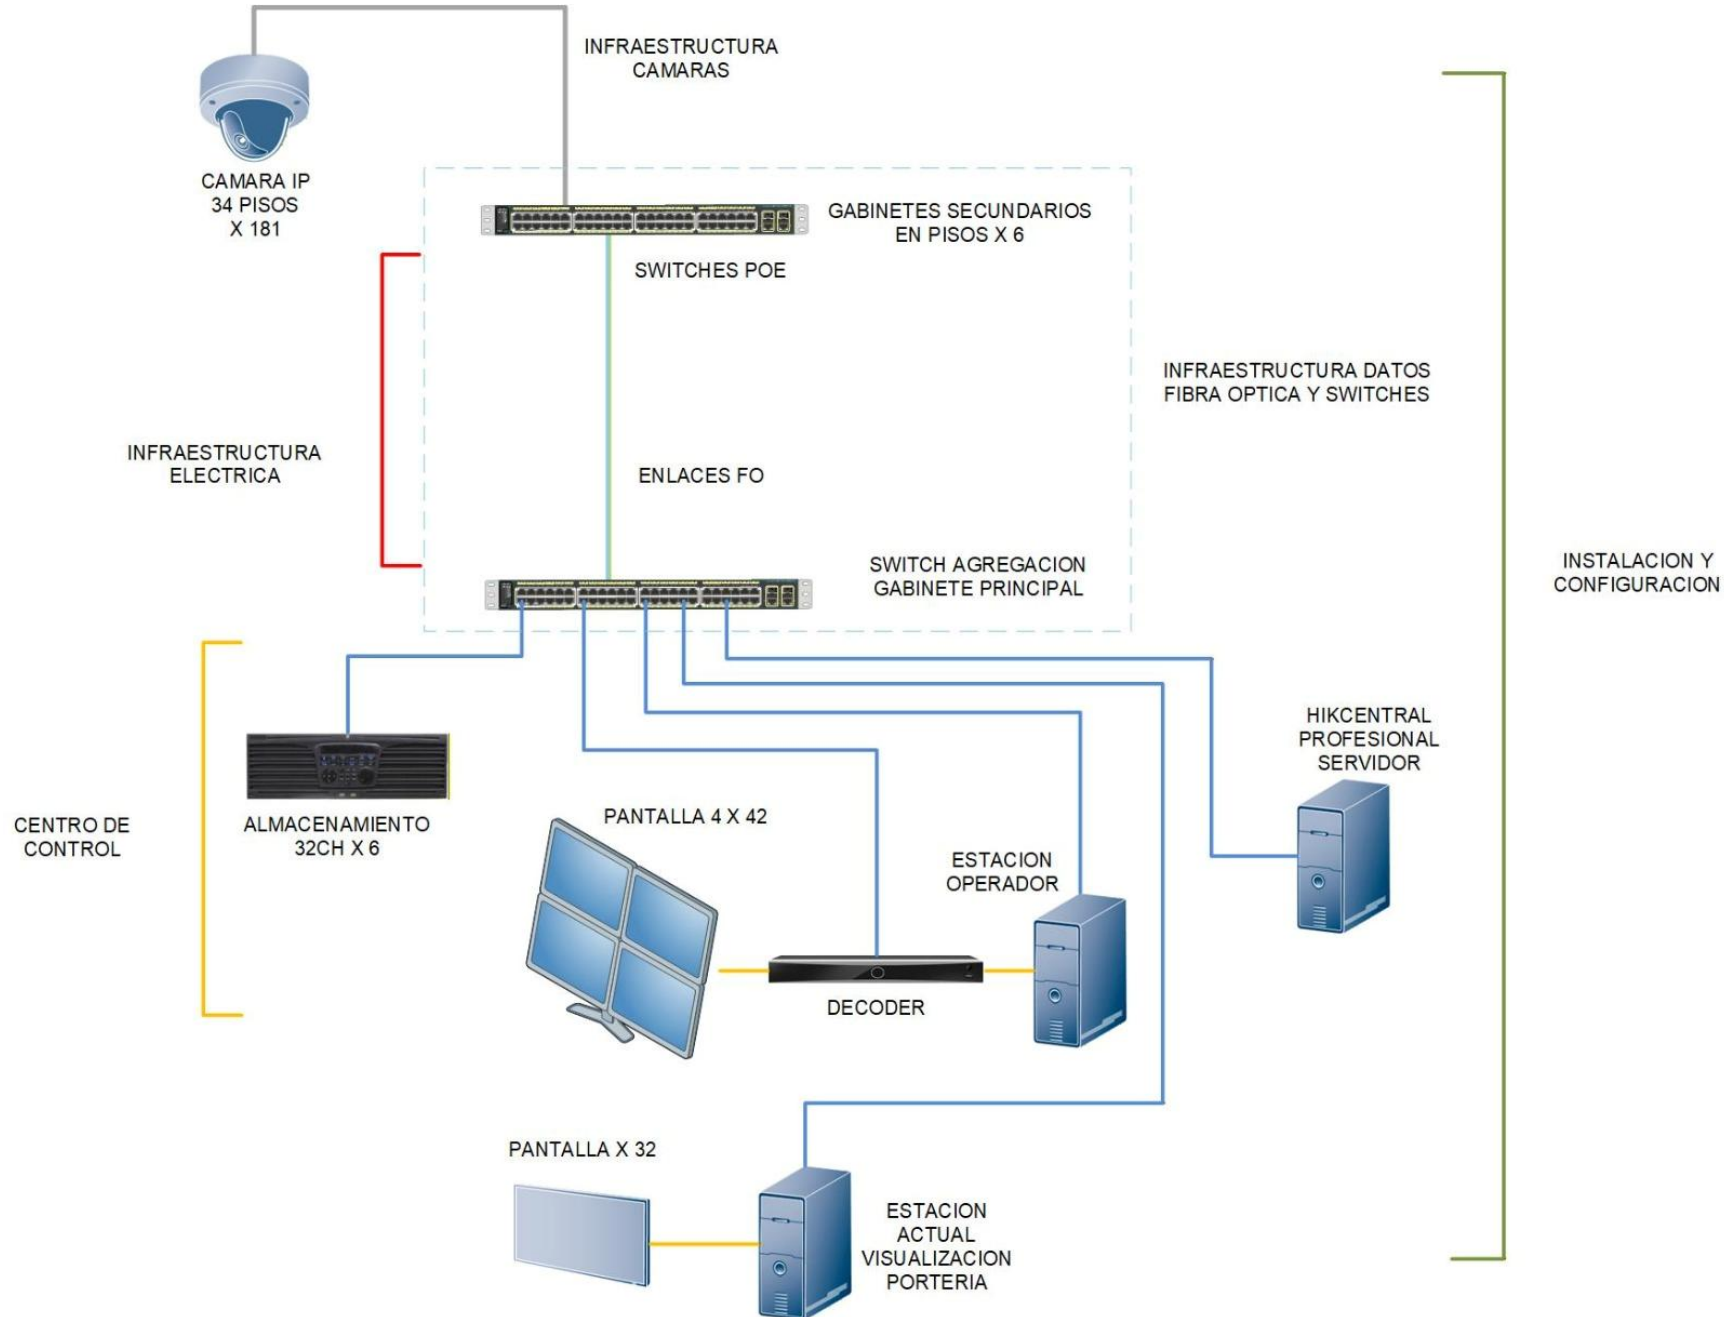


TOPOLOGIA


SOTANO PISO 0



SOTANO PISO 1

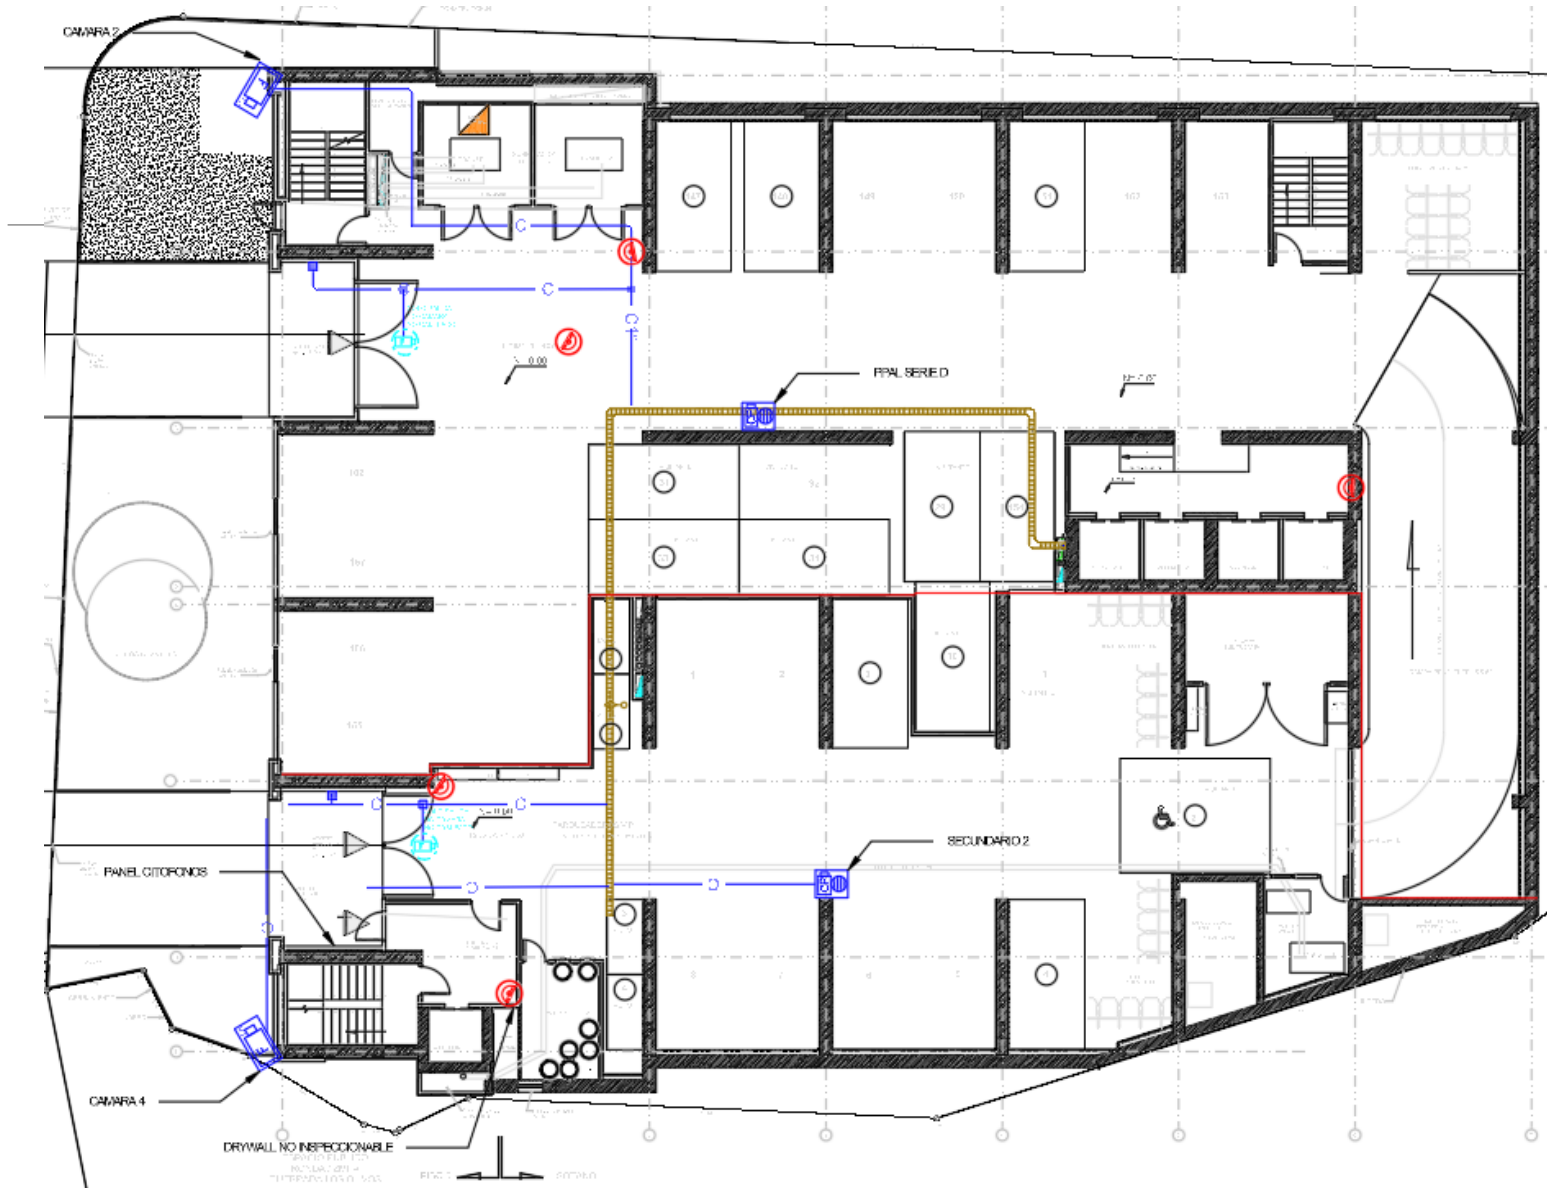


SOTANO PISO 2

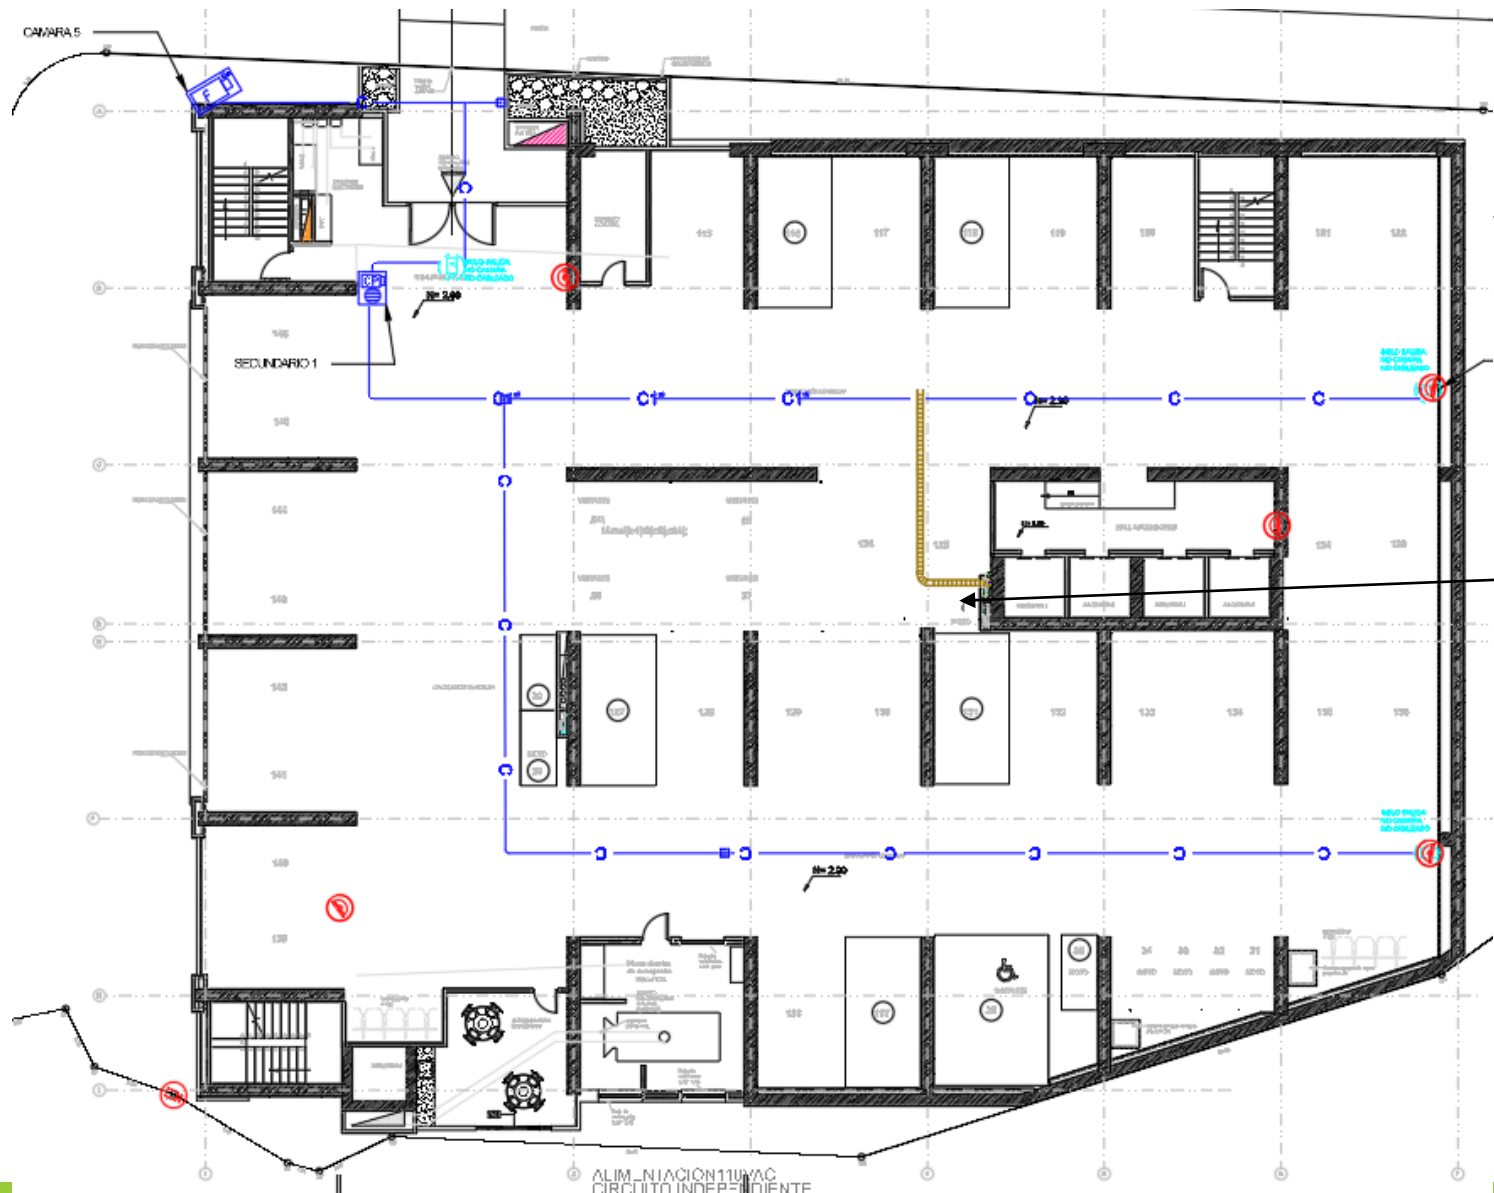



Gabinete Secundario

SOTANO PISO 3

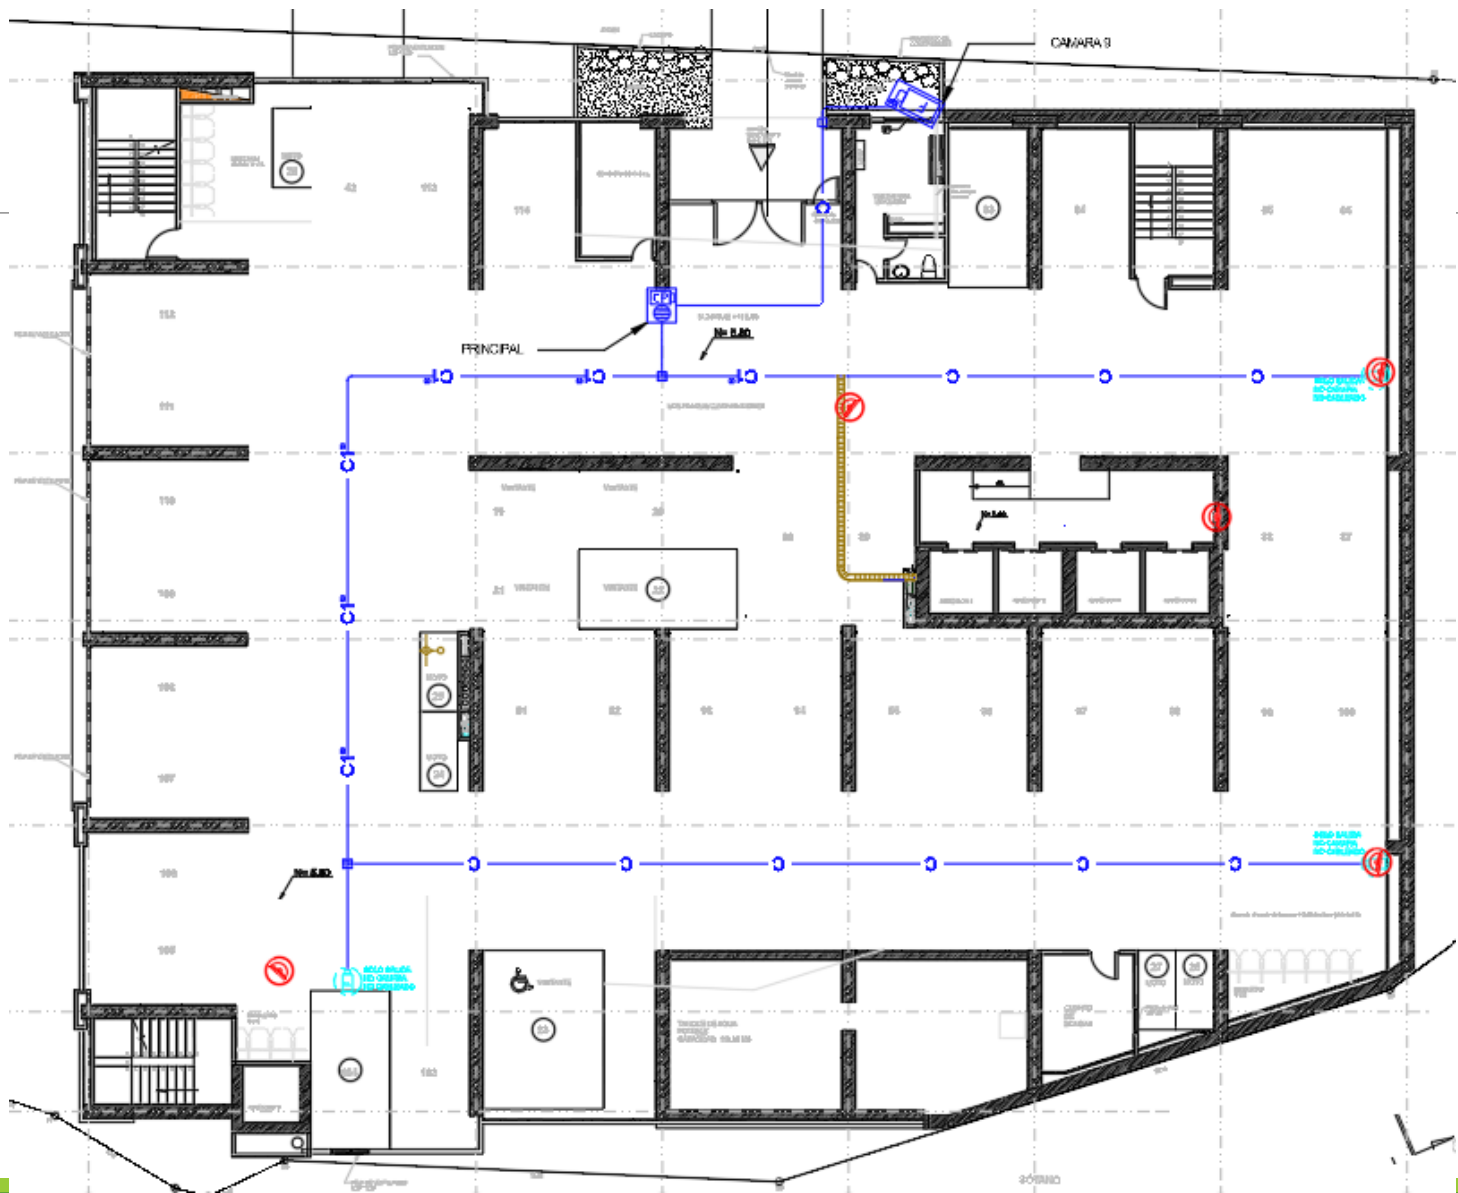


SOTANO PISO 4

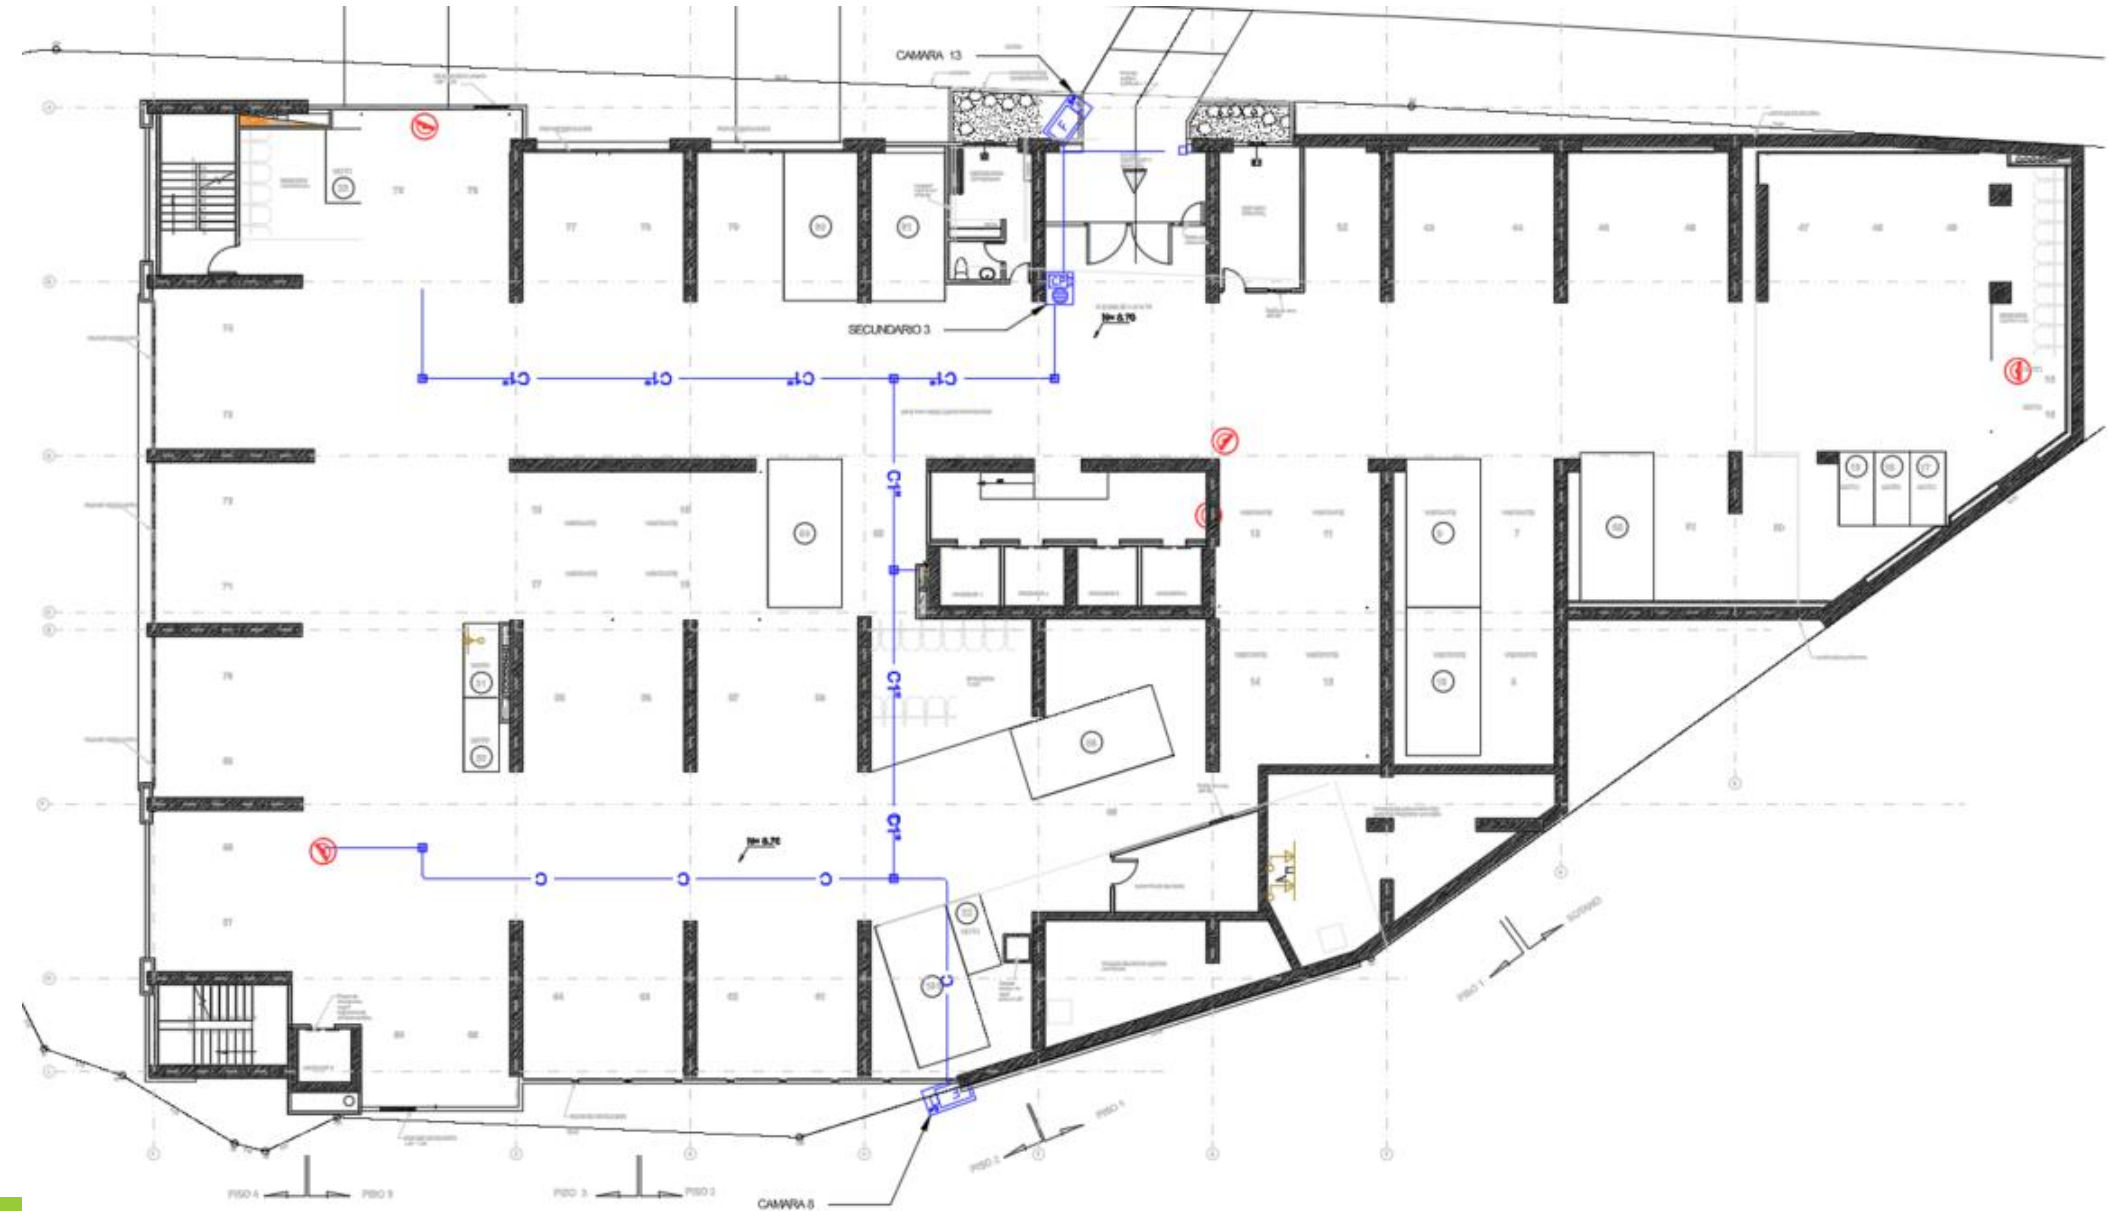


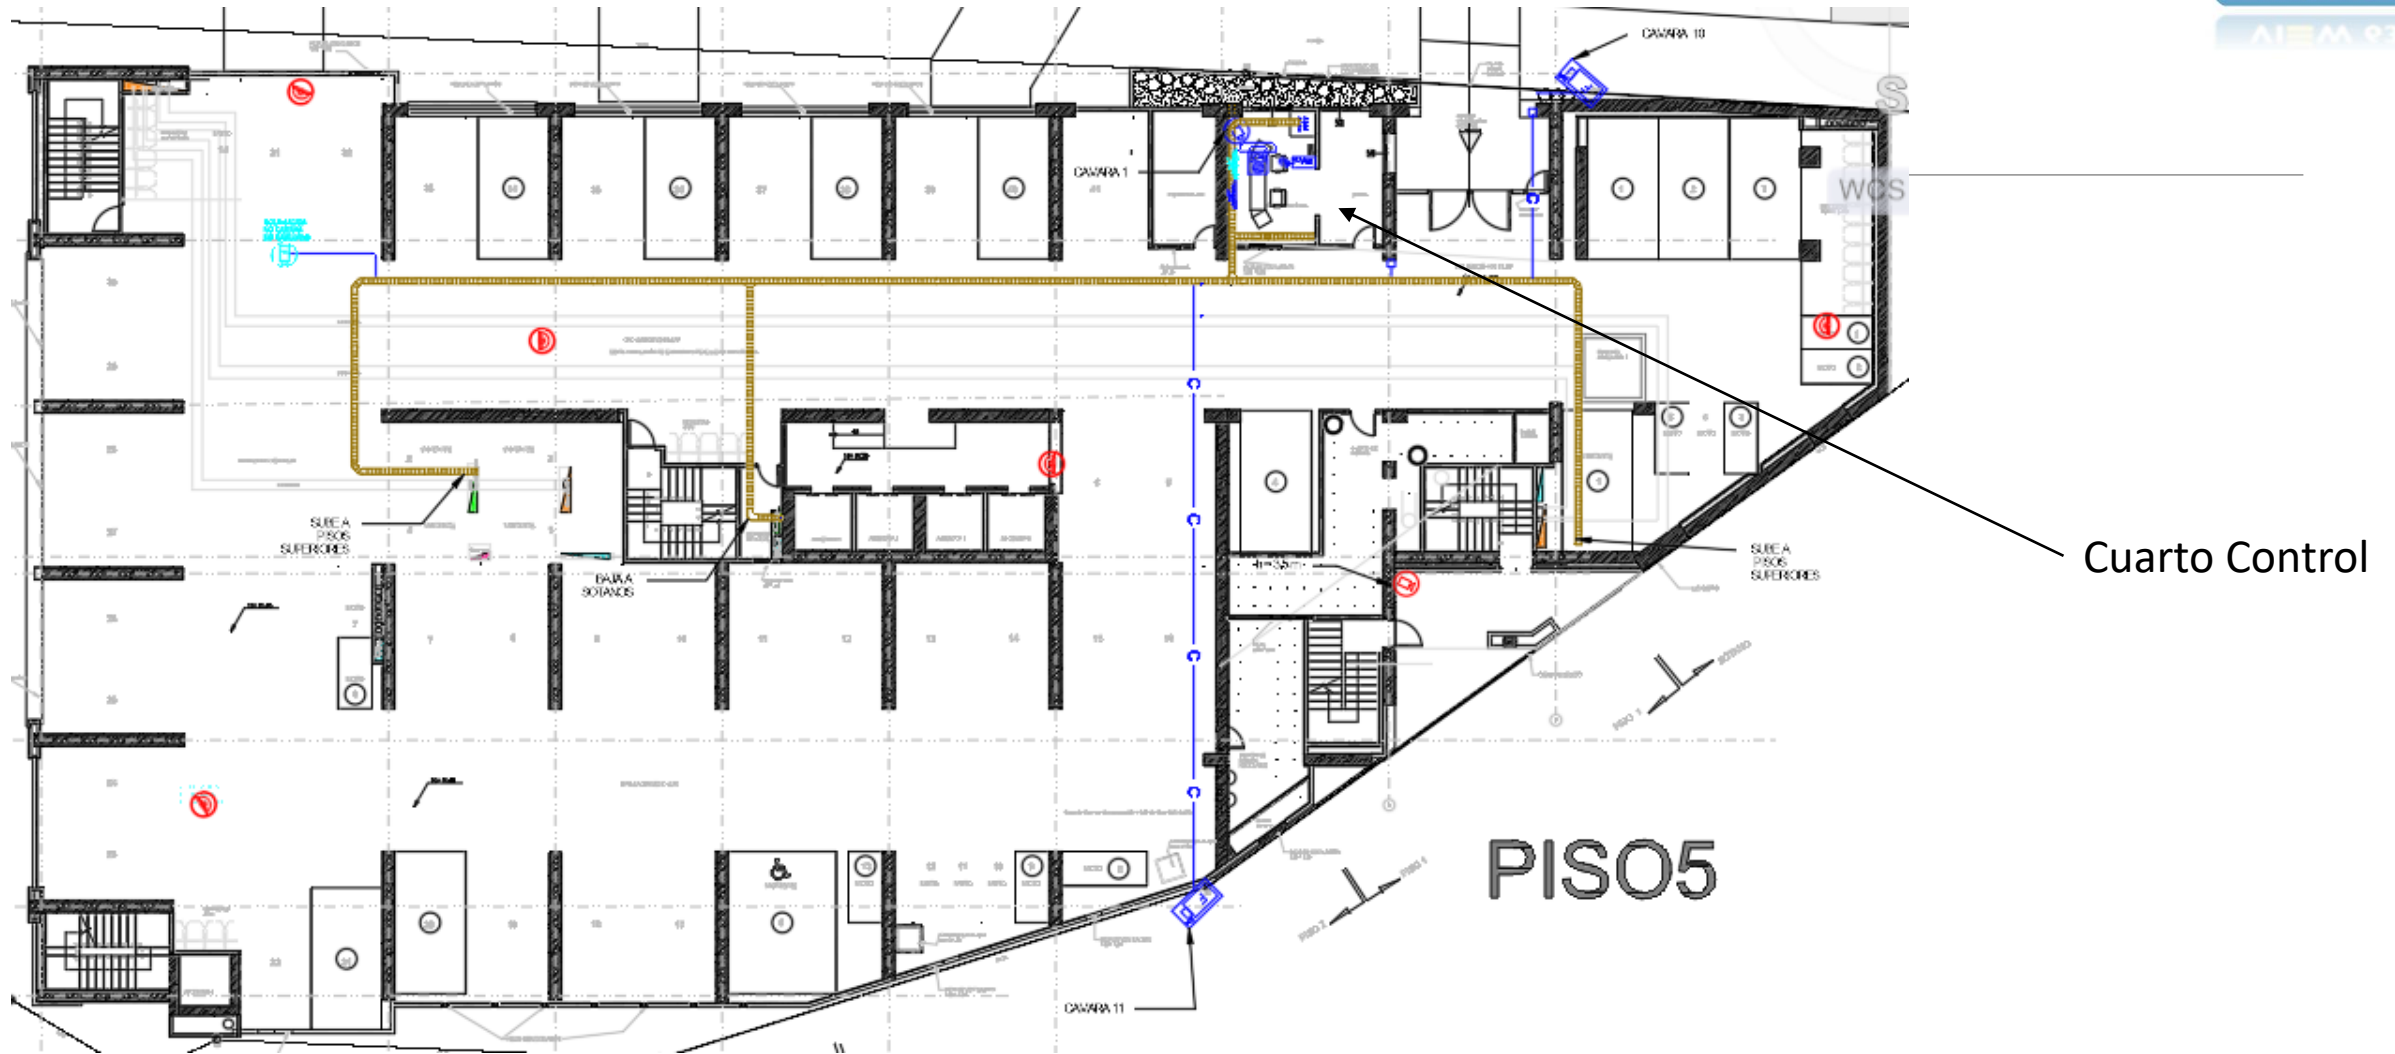

PISO 6

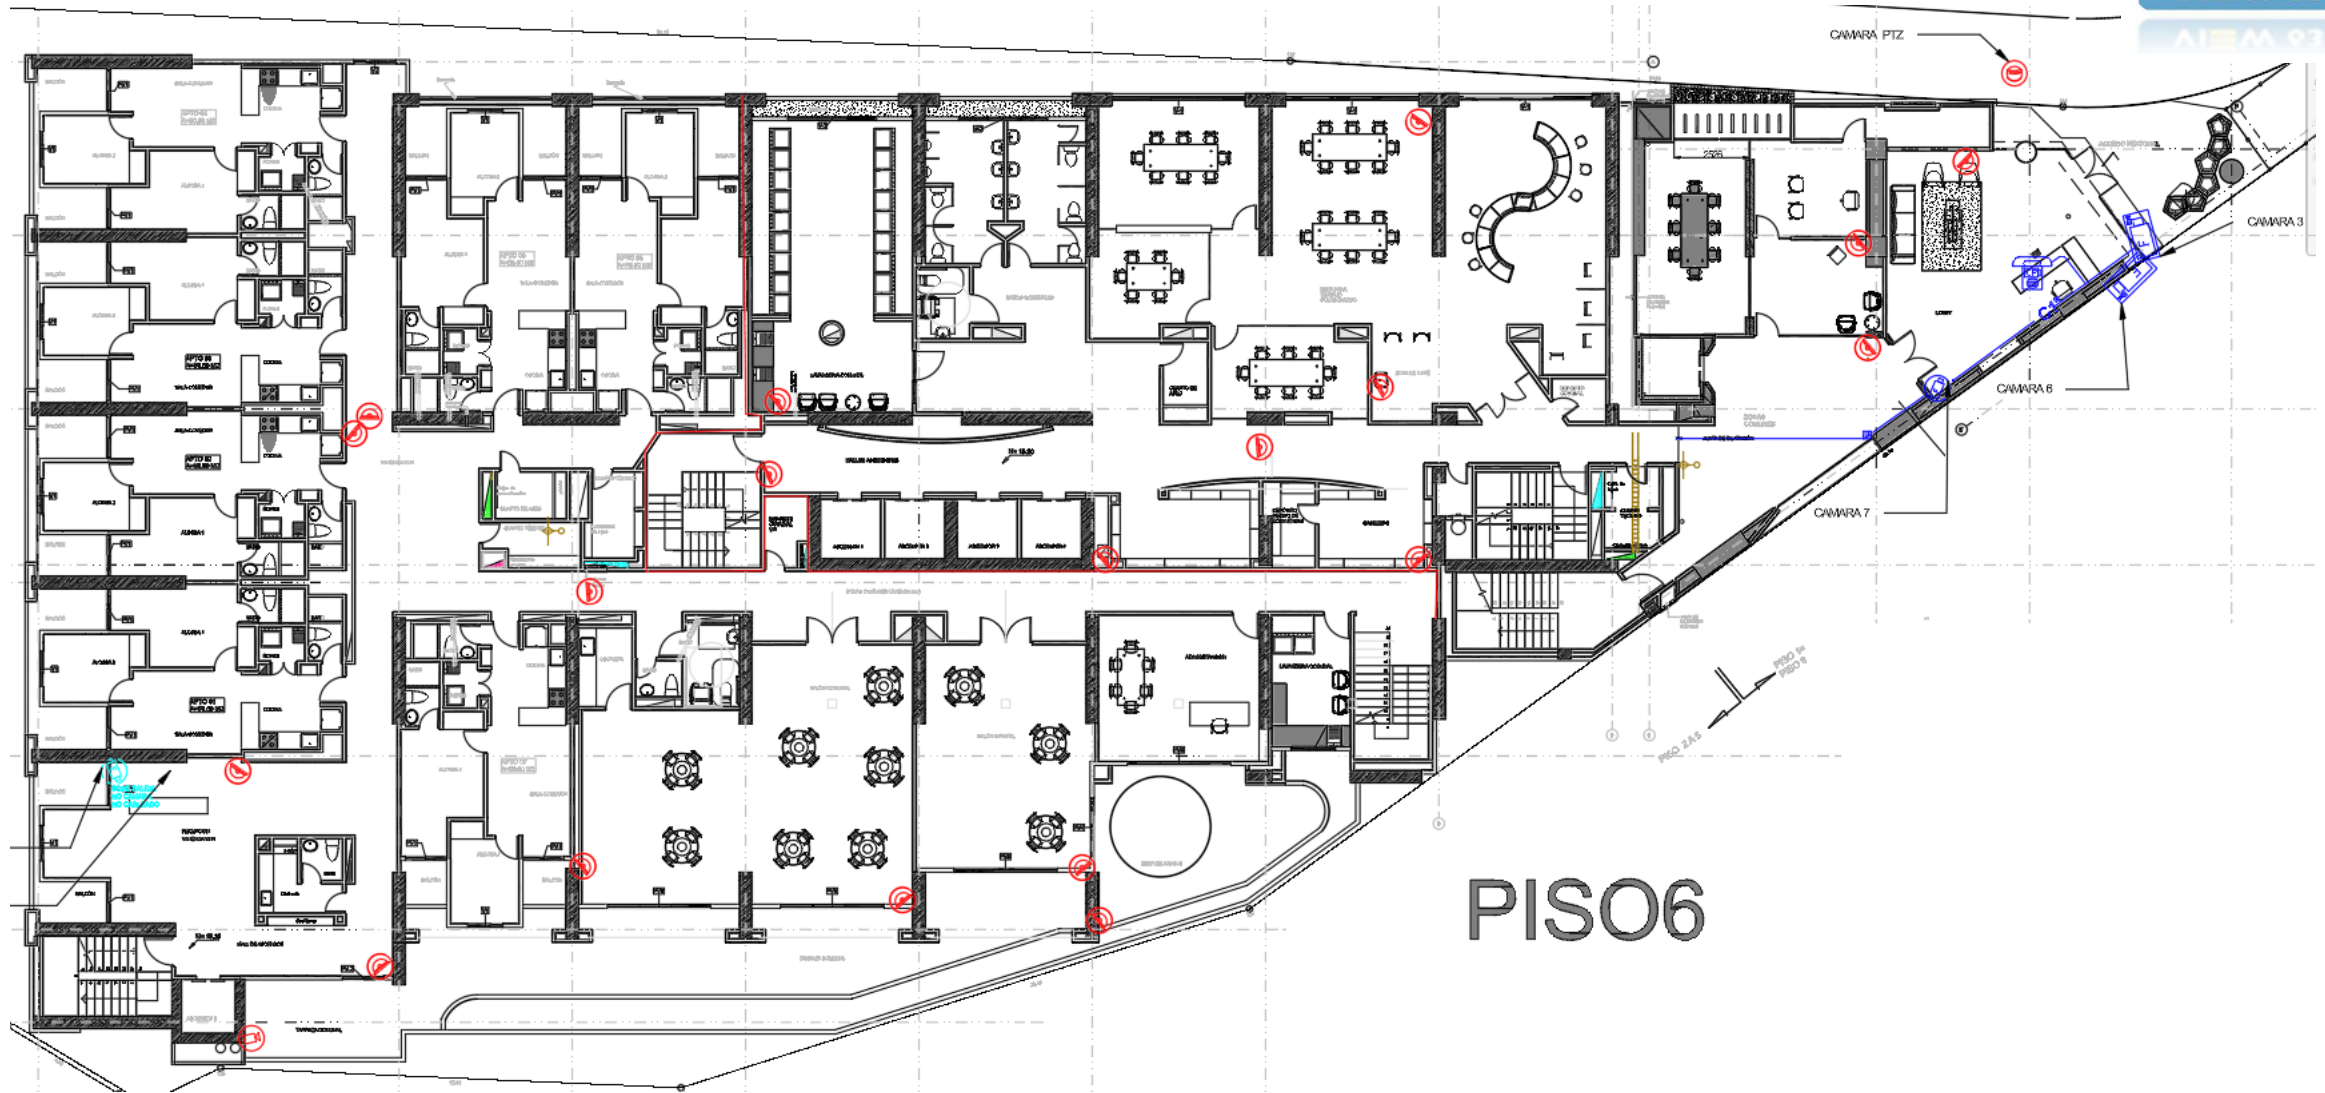

PISOS 7-8

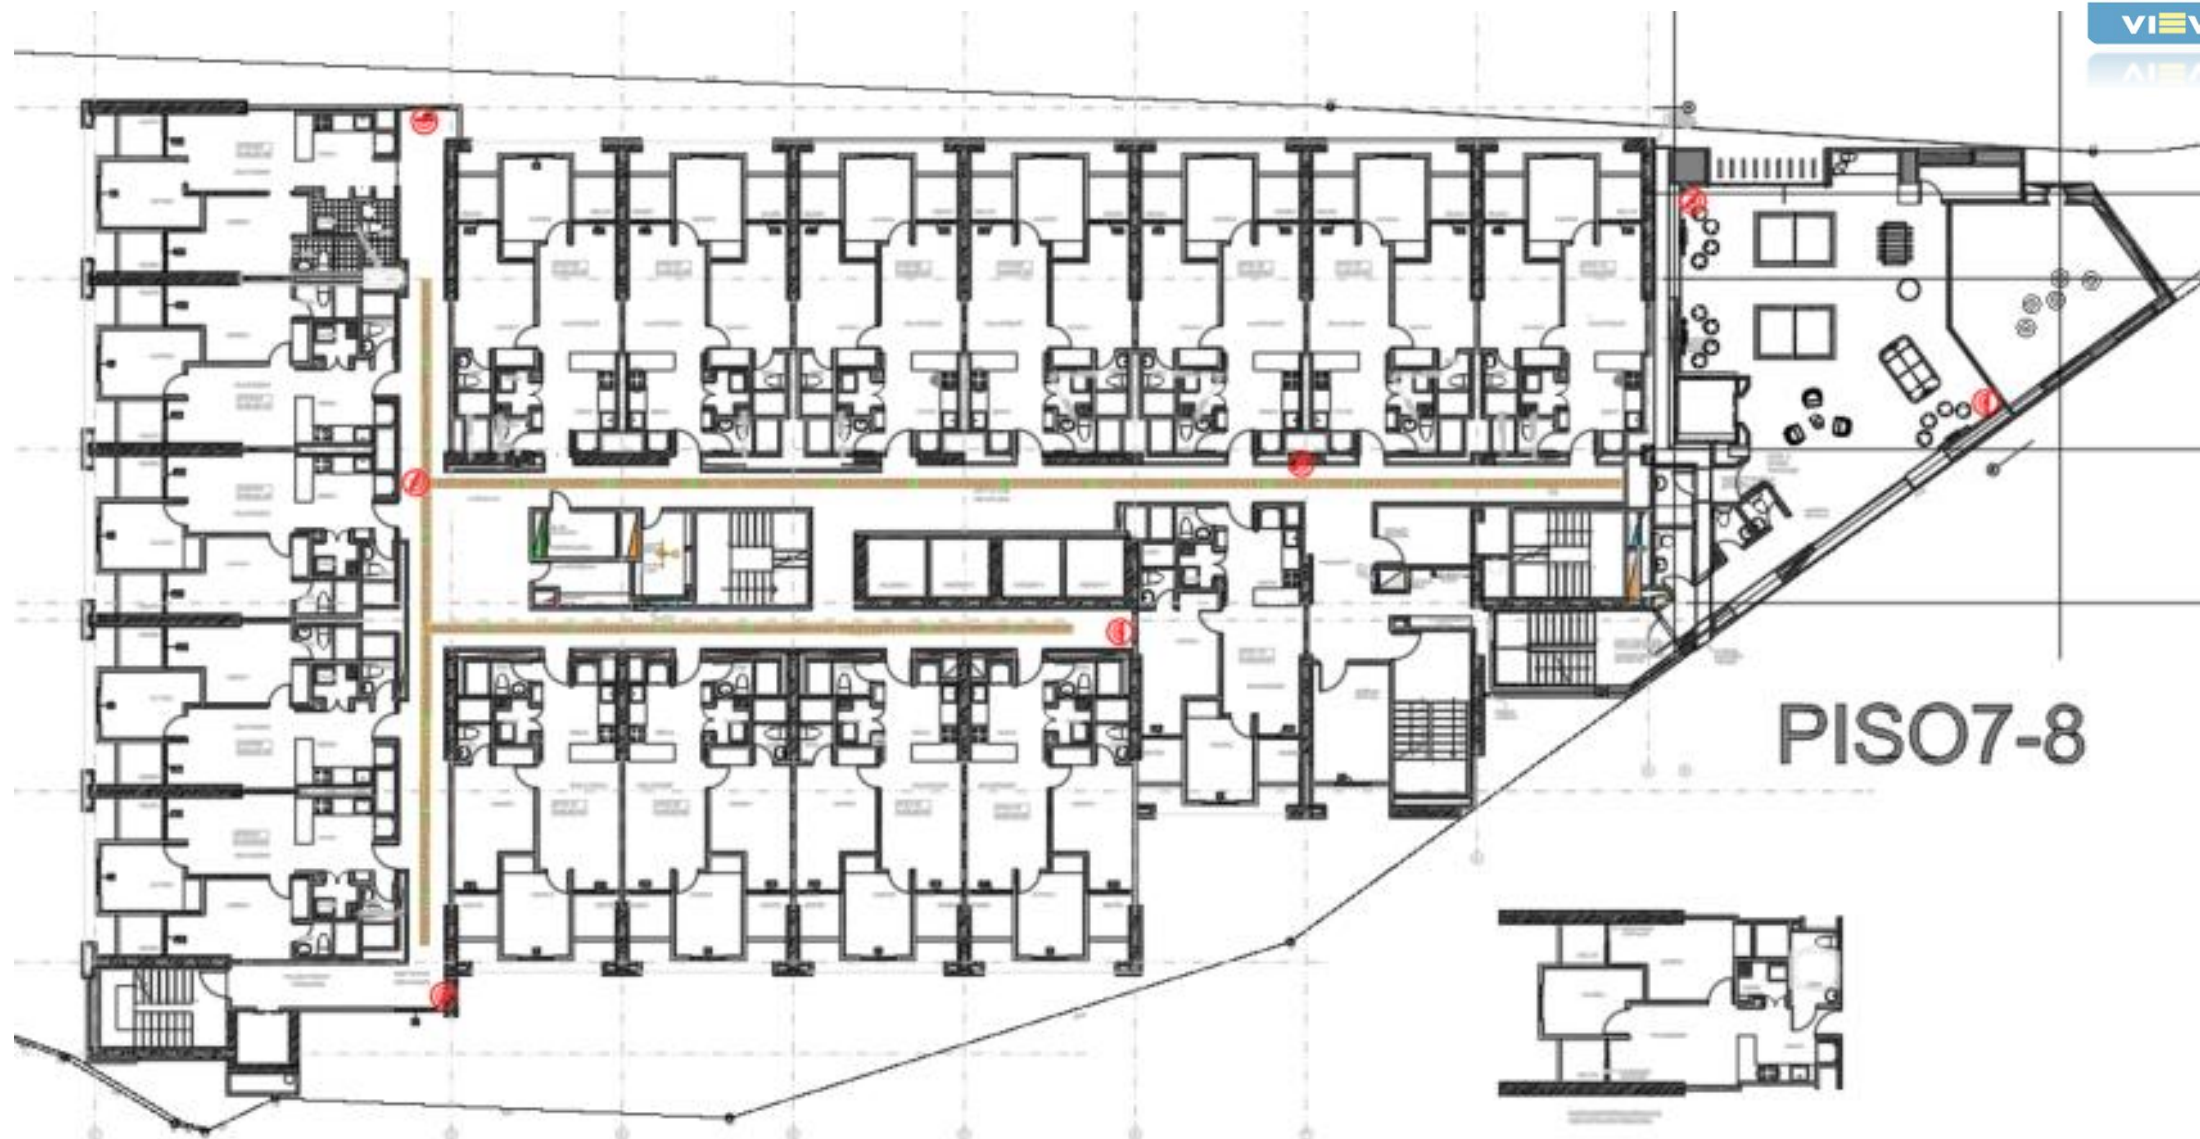

PISOS 9-10


PISO9 COMUNAL

PISO10 COMUNAL



PISO9-10


PISOS 11-12-13

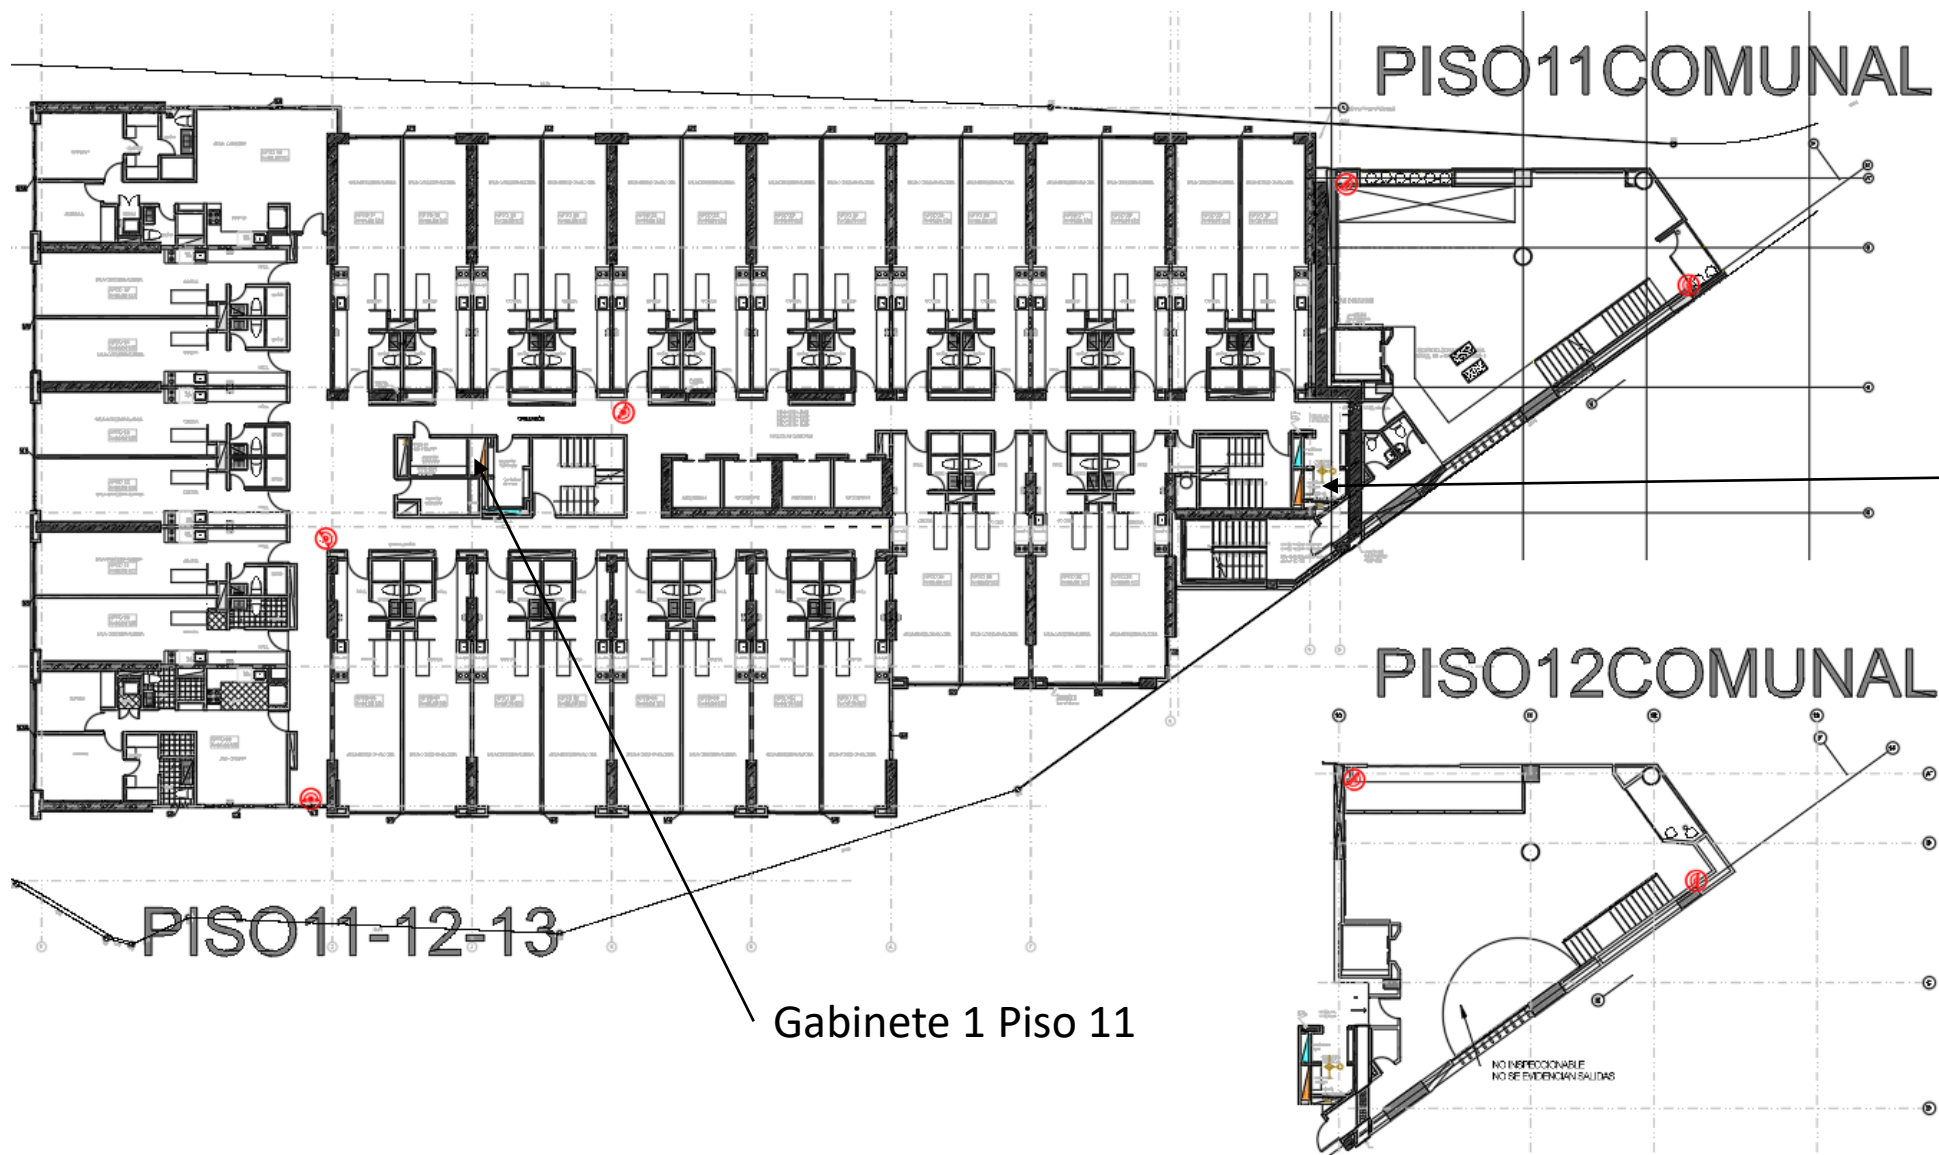

PISO 14




PISO 15

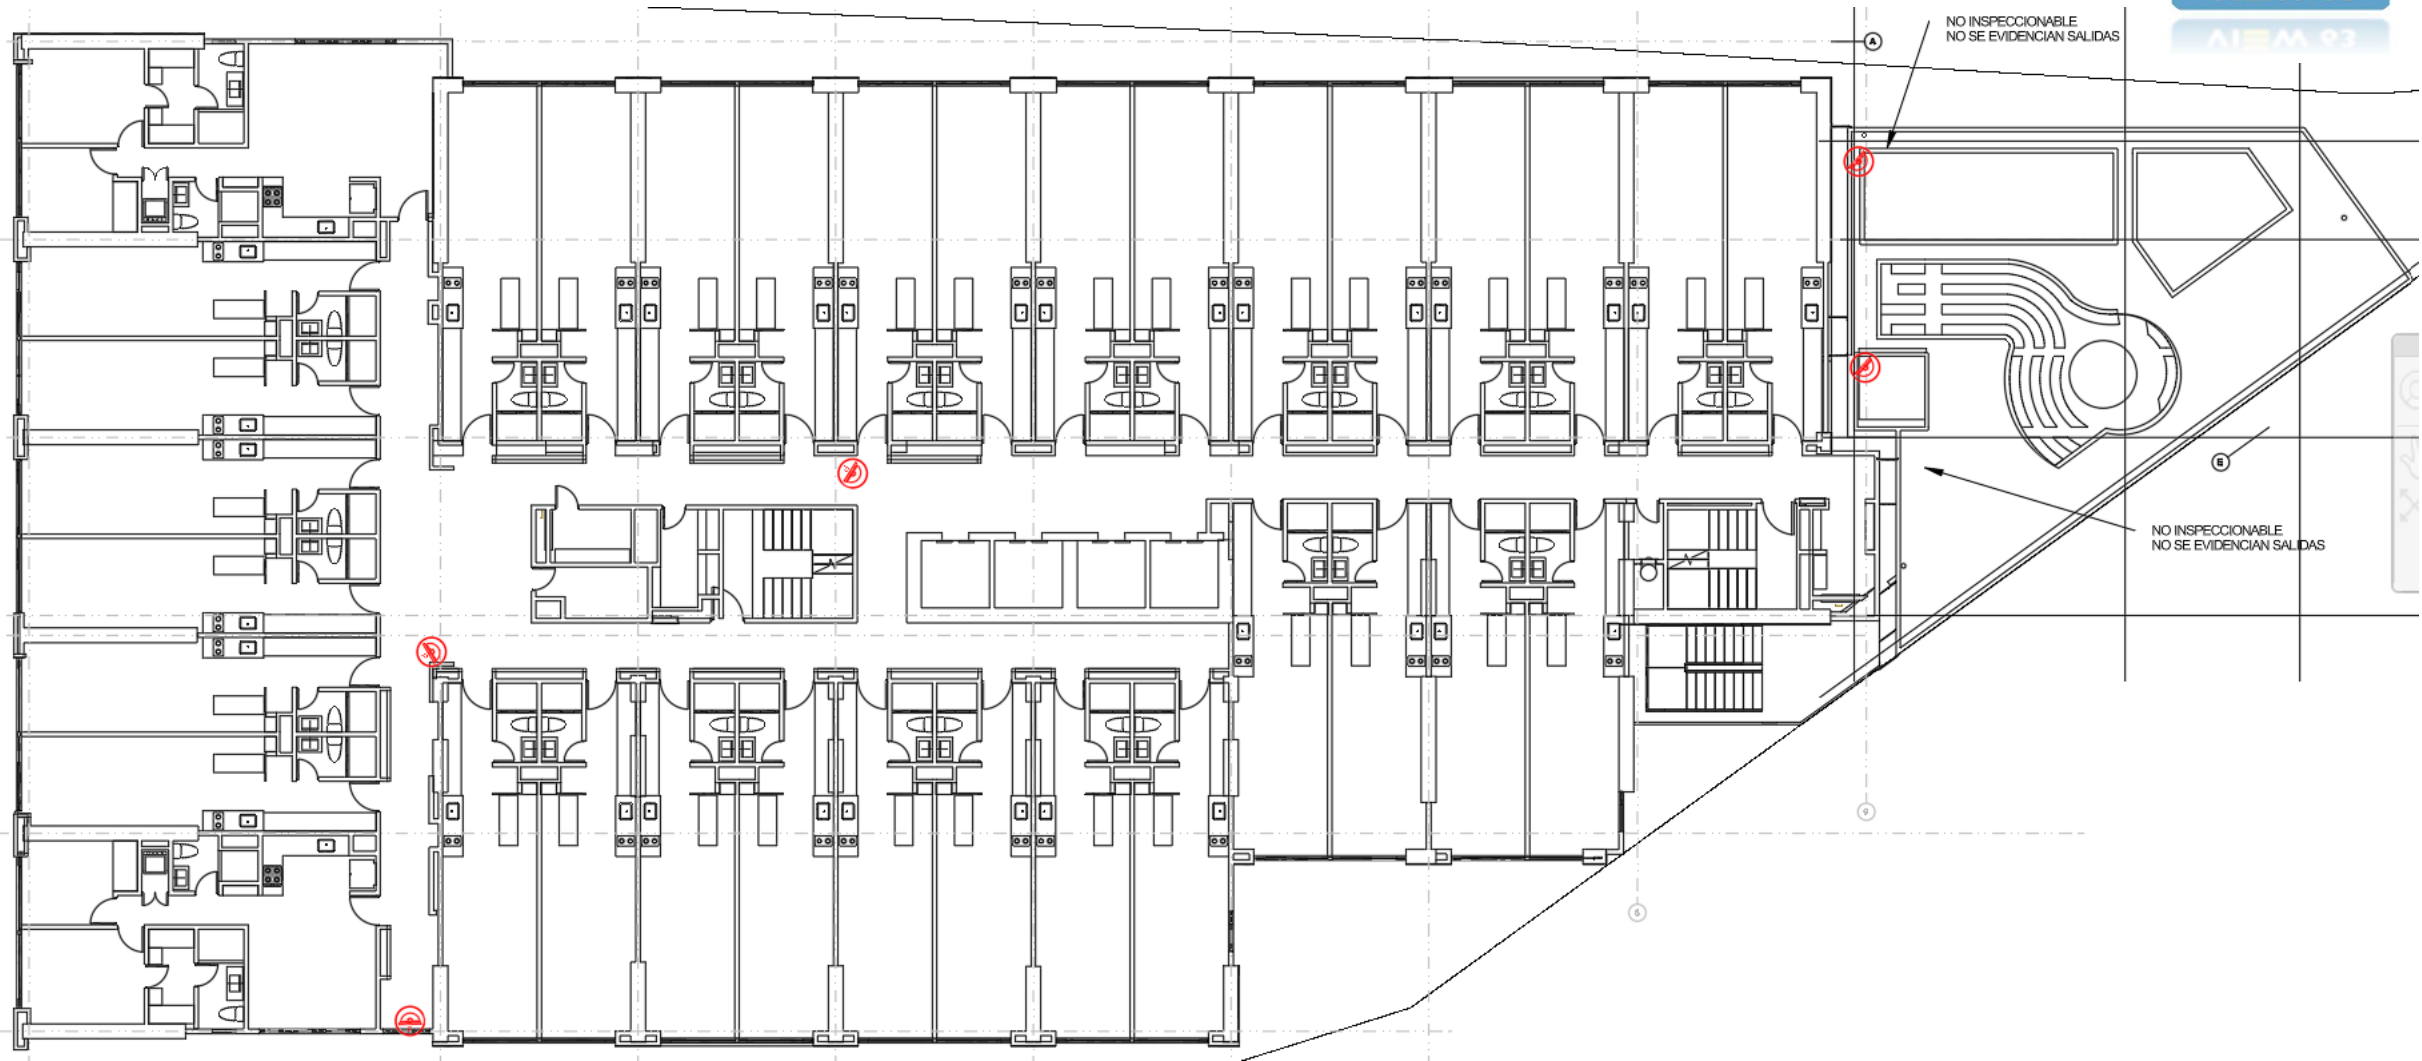

PISO 16




PISOS 17-26

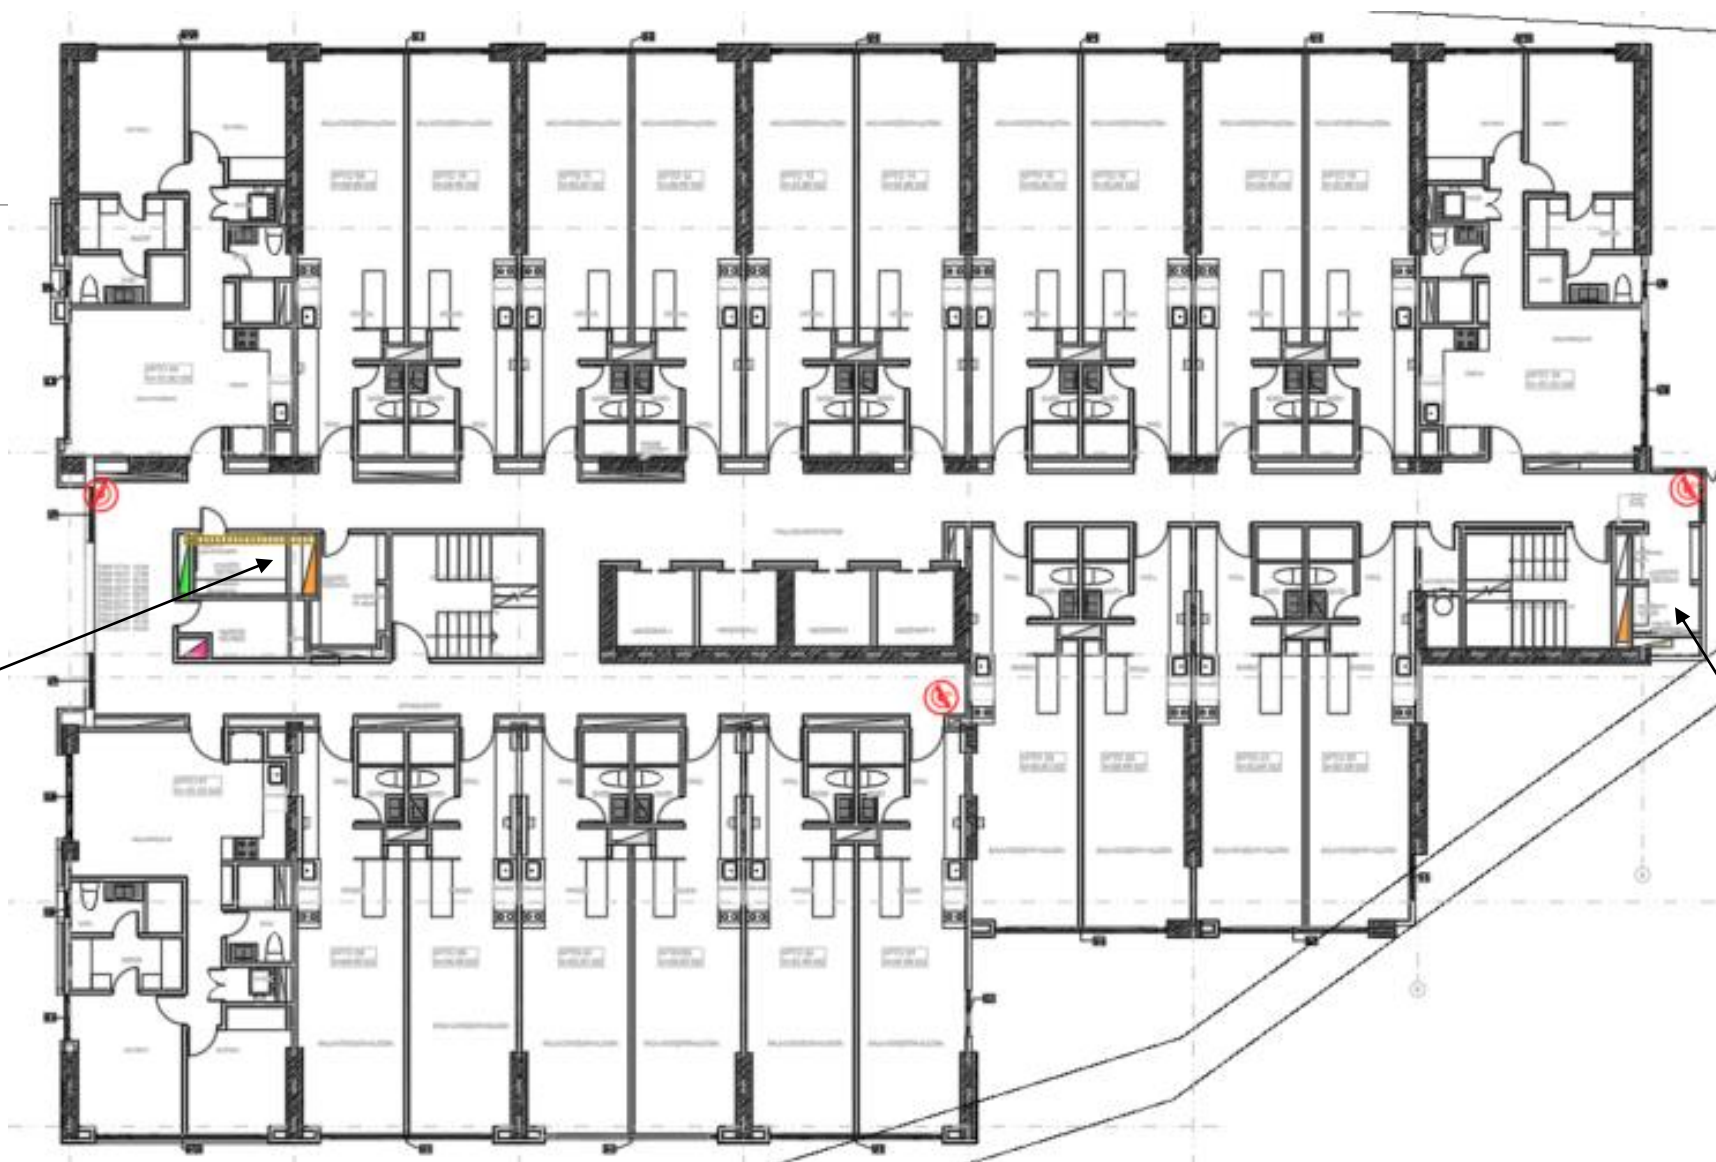


Gabinete 1
Piso 22

Gabinete 2 Piso 22

PISOS 27-29

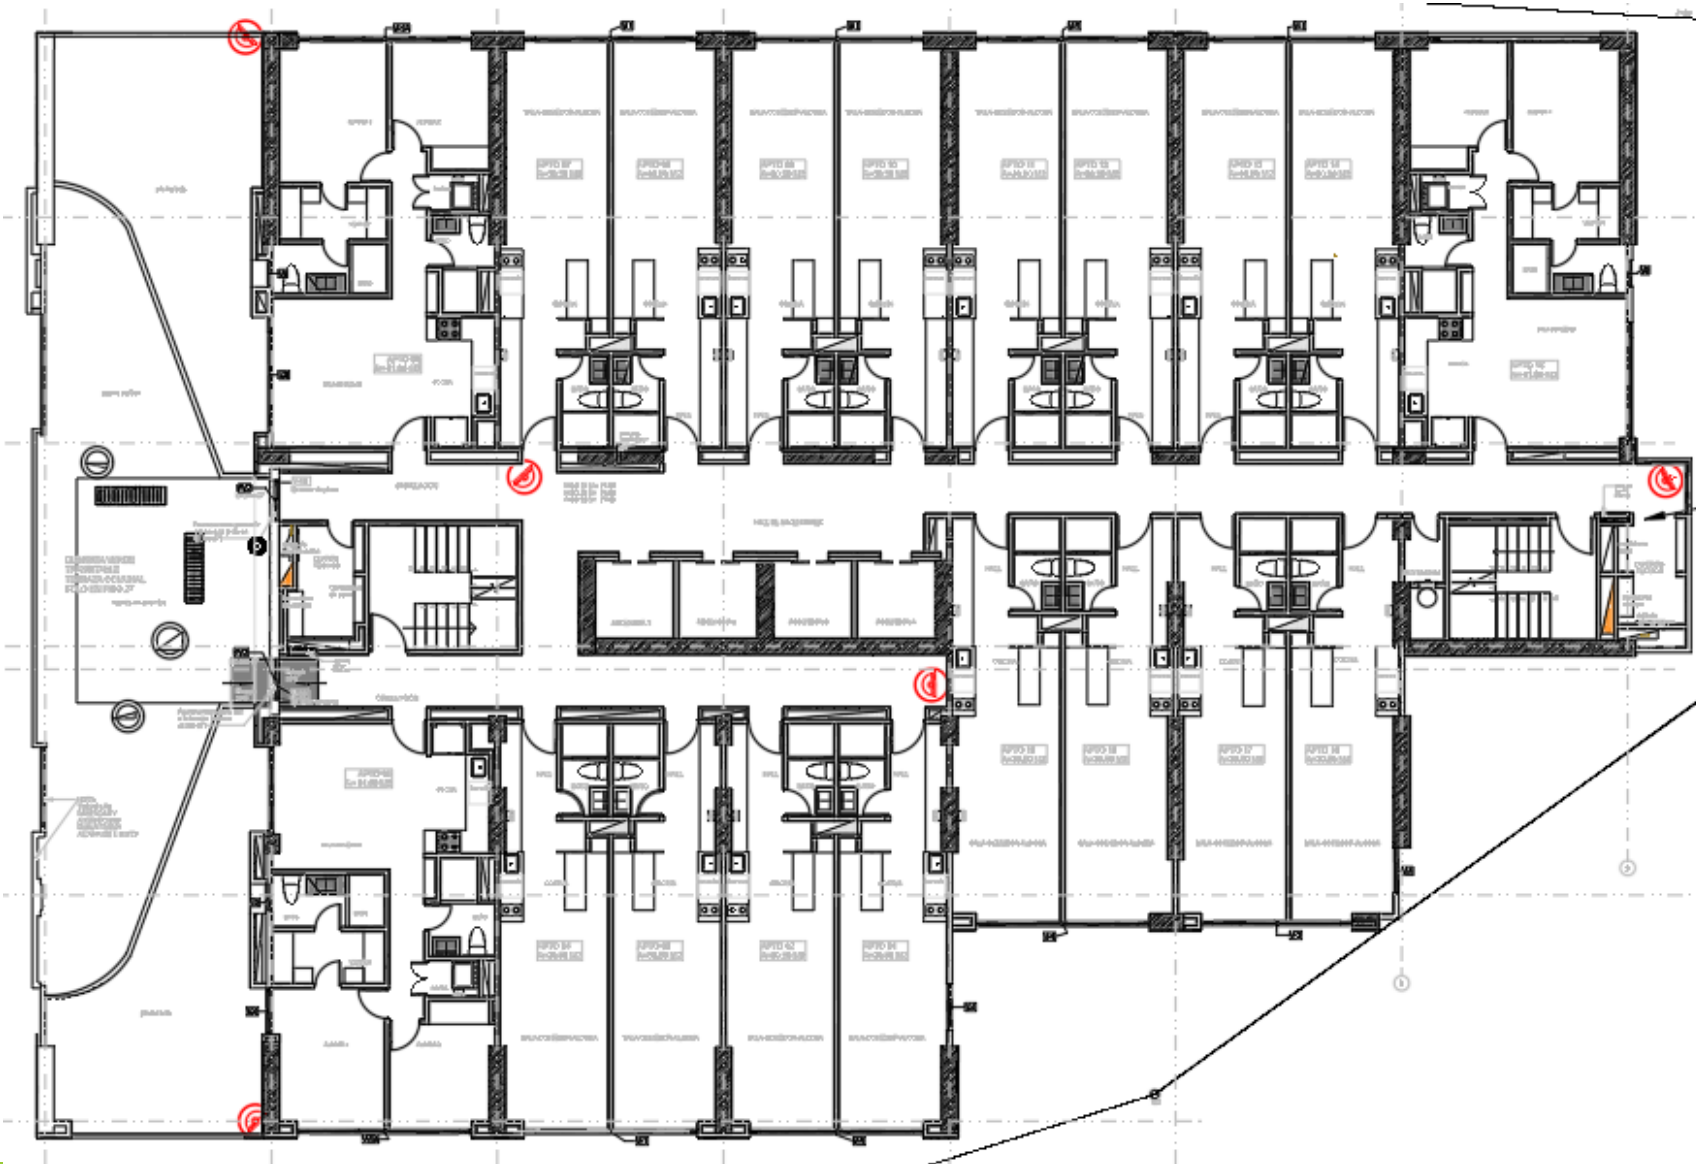


PISOS 30-31

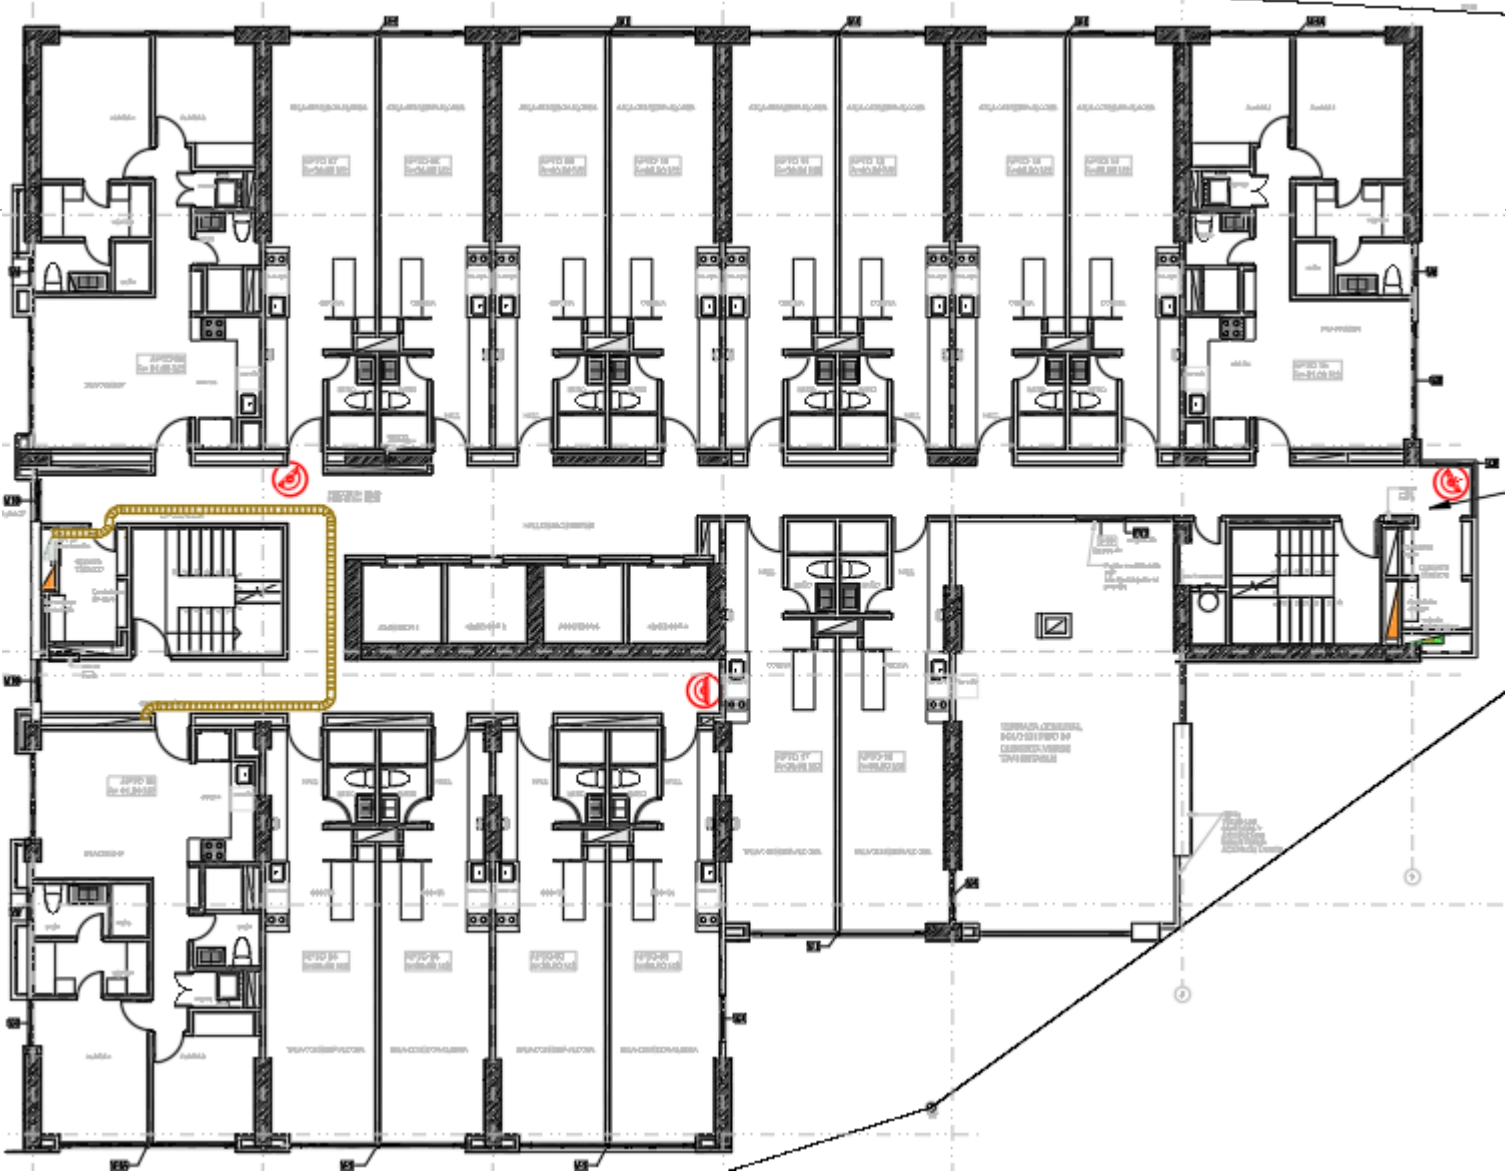



Gabinete

PISOS 33-34

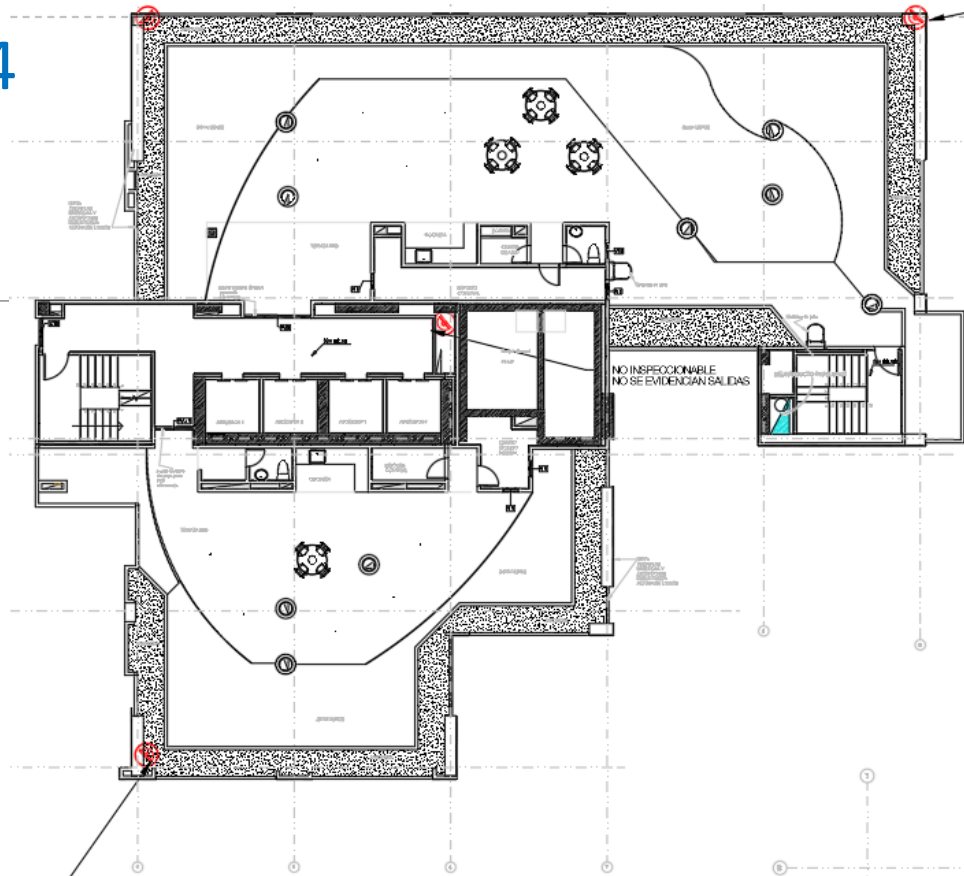

PISO 33 CUBIERTA

